

MASTERPLAN KERNS
ANALYSEPLAN

Entwurf zur öffentlichen Mitwirkung

| Datum | Gez. | Format [mm] | Massestab |
|------------|------|-----------------|-----------|
| 03.06.2023 | de | A0 [1189 x 841] | 1:5'000 |

Meter

0 100 200 300 400



LANDSCHAFT UND FREIRÄUME

- Hecke, Feld- und Ufergehölz
- Landschaft, Grünflächen

STRASSEN, WEGE UND PLÄTZE

- Plätze
- Erlebnisweg
- Wege Wandernetz
- Wege Wanderland Schweiz
- Übergeordneter Strassenraum
- Verkehrorientierter Strassenraum
- Wohnorientierter Strassenraum

WICHTIGE ORTSBILDER UND BAUTEN

- Öffentliche und touristische Bauten
- Zu erhaltende Bauten (Schutzobjekte)
- Ortsbildprägende Bauten

RÄUMLICHE ANALYSE


- Prägender Strassenraum
- Prüfung Vertiefungsgebiete

SIEDLUNGSTYPEN


- Historischer Kern
- Kontinuierliche Bautätigkeit
- Landschaftliche angepasste Bautätigkeit

WEITERE INFORMATIVE INHALTE

- Bus
- Seilbahn
- Gebäude
- Gewässer
- Gondelbahn, Sesselbahn
- Luftseilbahn
- Skilift
- Projektierte Bauten
- Waldfläche

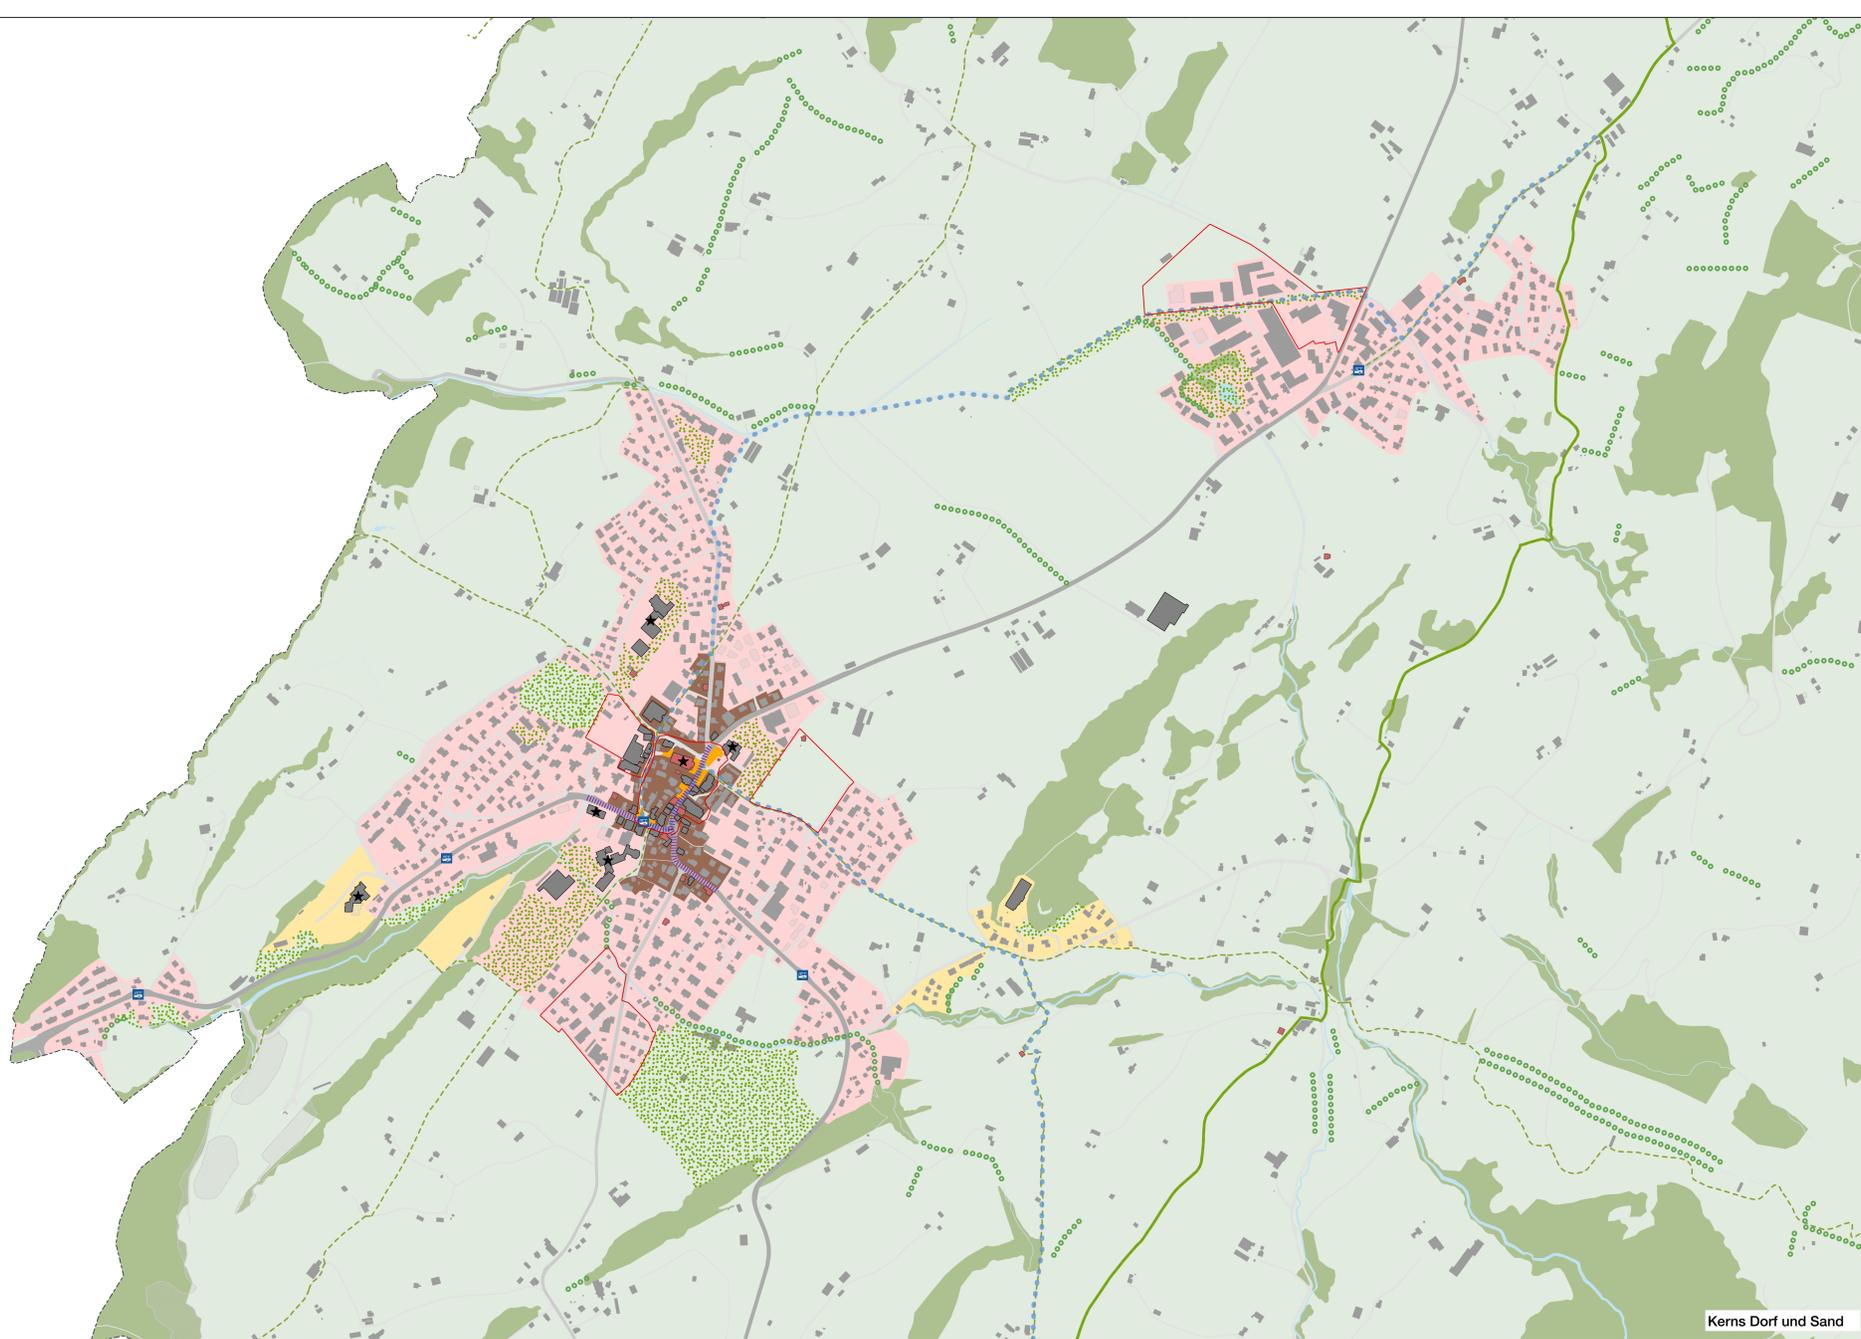


Kerns Dorf und Sand

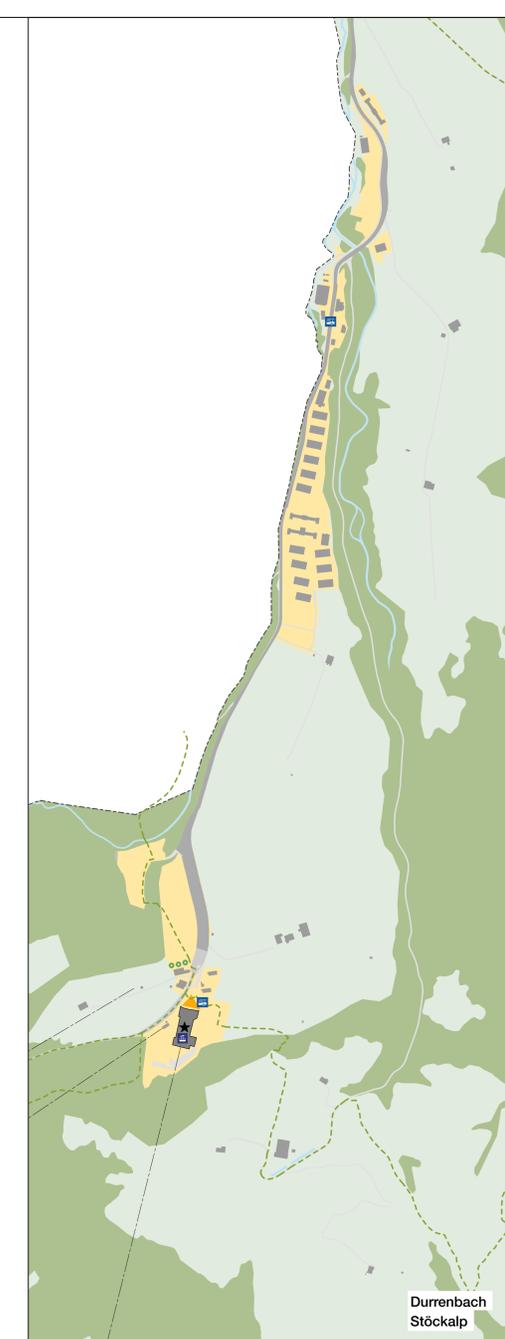


Durrenbach
Stöckalp



St. Niklaus

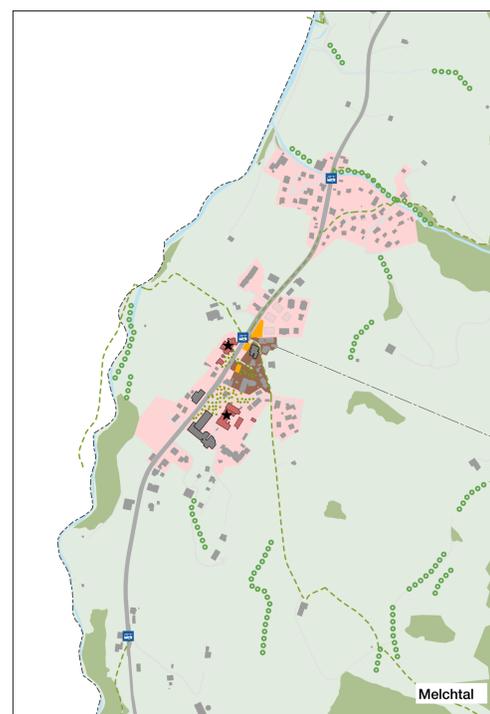

Melchtal

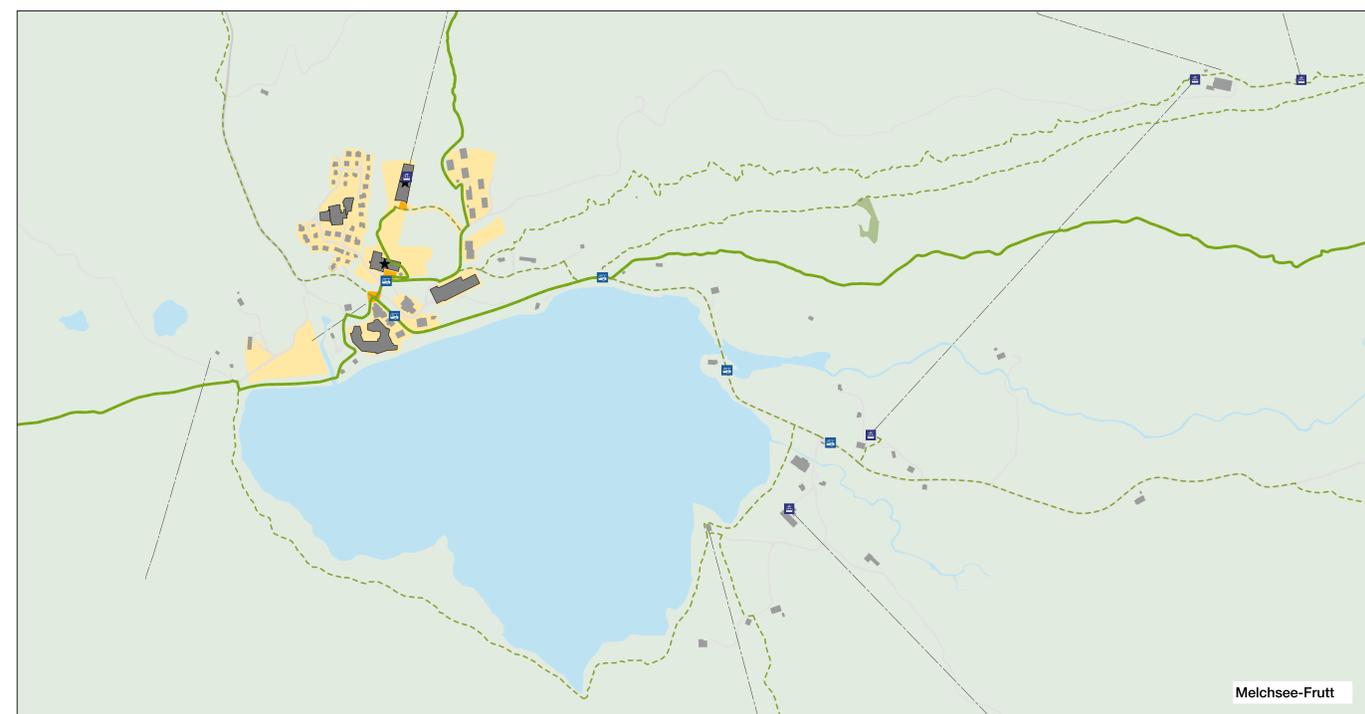

Melchsee-Frutt