

Legende

Table with 2 columns: Koten (400.19, 400.90) and Linien / Grenzen (Bearbeitungsperimeter, Überdeckte Bereiche). Includes symbols for Kote, Bestand and Kote, Planung.

Bäume


Table with 2 columns: Baum Bestand and Baum Planung (Klein- bis Mittelkronige Bäume, gemäss separater Pflanzenliste/Pflanzenplan). Includes symbols for Baum Bestand and Baum Planung. Also includes details for Baumgrube in Grünfläche and Baumgrube im Belag.

Belagsflächen

Table listing paving materials: Asphalt T1, Asphalt T3, Asphaltdeckschicht neu, Asphalt provisorisch, Asphaltmarkierung, Chaussierung ZP, Holzschnitzel, Betonplattenbelag T1, and Pflaster bestehend, örtl. Instand stellen.

Grünflächen

Table listing greenery: Stauden- & Gräserpflanzung.

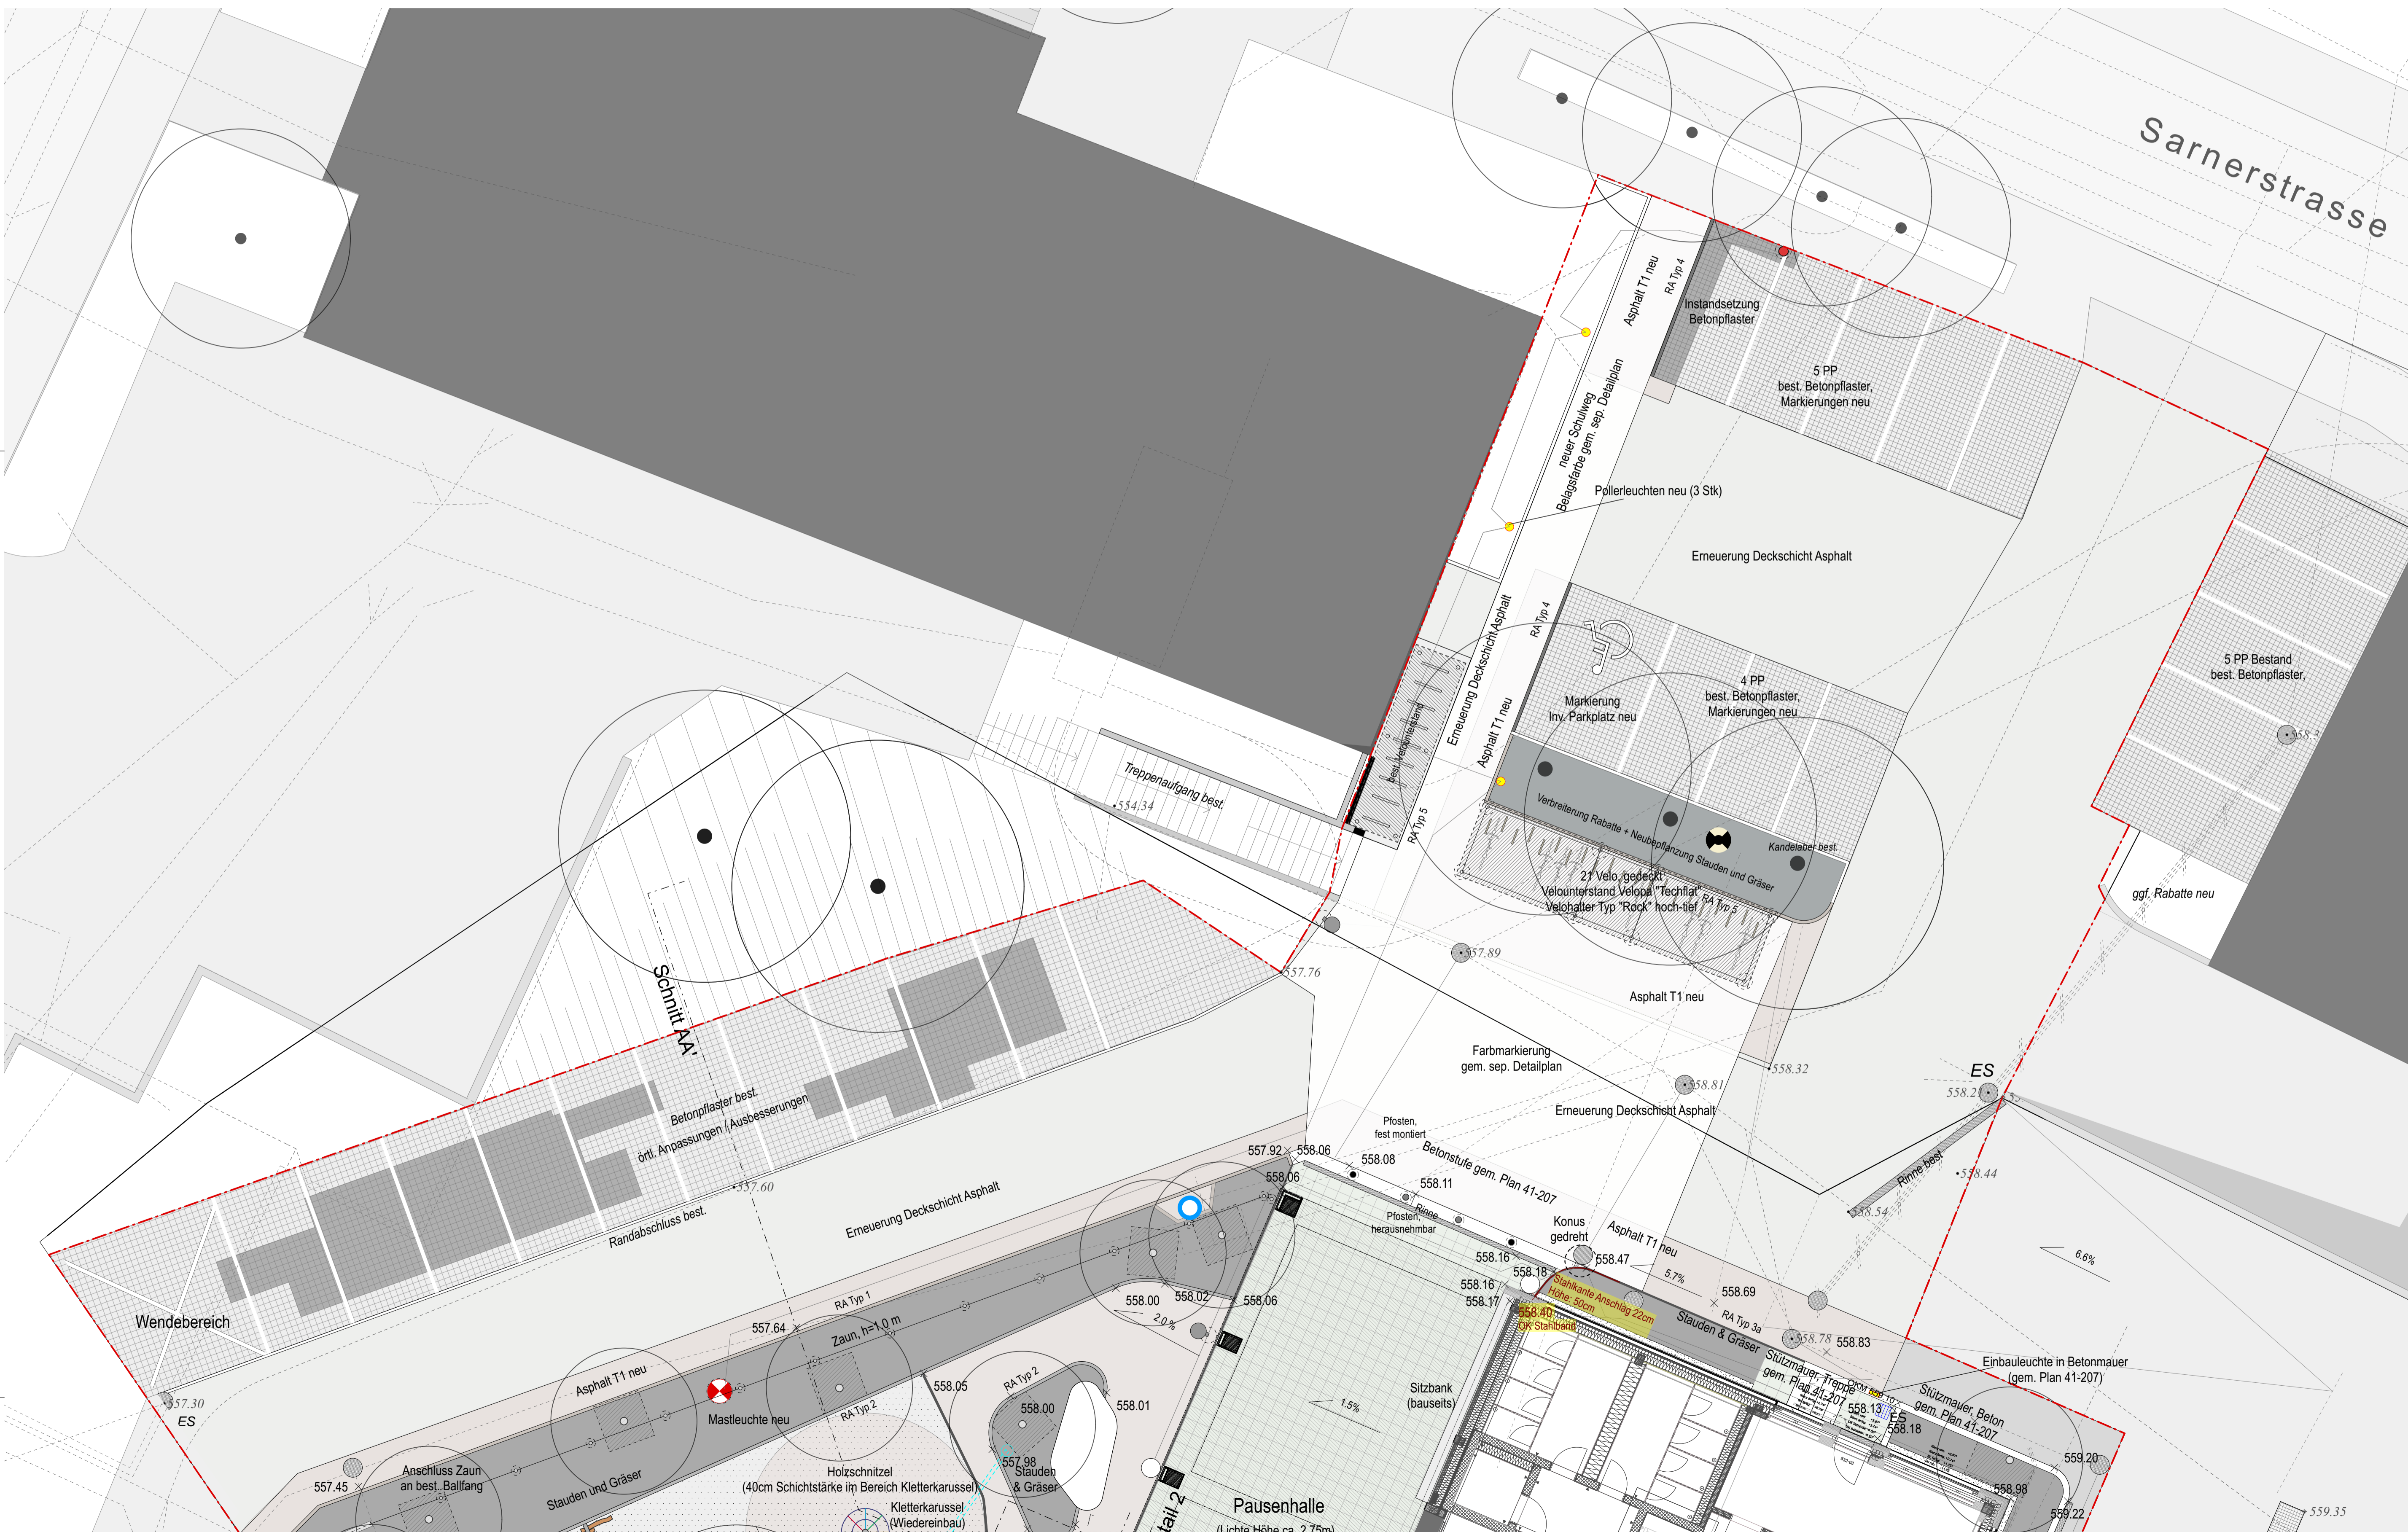

Project information: 2102-01 Schulanlage Kerns - Willa. Client: Heinrich Landschaftsarchitektur. Architect: Quartier Vier Architektur AG, Stans. Includes a revision table and a north arrow.

Masse, Kotierung und Konstruktion: Der Unternehmer hat alle Masse und Höhenkoten sowie die konstruktive Ausbildung der baulichen Details vor Beginn der Arbeiten zu prüfen. Linienführungen, Einzelbäume und Ausstattungen: Die Linienführungen, Einzelbäume und Ausstattungen sind vom Unternehmer in ASB mit der gestalterischen Leitung abzustimmen und von dieser abnehmen zu lassen. Materialien: Die im Ausführungsplan angegebenen Materialien sind verbindlich. Arbeiten am öffentlichem Grund: Sämtliche Arbeiten sind mit den entsprechenden Behörden (Strasseninspektorat, Tiefbauamt oder Bauamt) abzusprechen. Werkleitungen: Die im Ausführungsplan eingezeichneten Werkleitungen haben nur informativen Charakter. Unterirdische Bauten: Die Maschinen, Geräte und Depothöhen sind gemäss Leistungsverzeichnis und in Absprache mit dem Bauingenieur einzusetzen bzw. zu erstellen. Schutz bestehender Bauteile: Sämtliche Bauteile wie Treppen, Mauern, Fassaden usw. müssen vor Beschädigung geschützt werden.

Einfassungen

Table listing fence types: RA Typ 1 - SN 12, RA Typ 2 - Bundstein, RA Typ 3a - Stahlabschluss, RA Typ 3b - Stahlabschluss abgerundet, RA Typ 4 - SB 10, RA Typ 5 - SB 12, Fassadenschutzstreifen mit Holzbrett, and Stützmauer Beton.

Ausstattung

Table listing equipment: Sitzelement Betonstein, Treppenstufe, Einlaufrinne mit Gussrost, Hofeinfahrt-Schacht, Zaun, Abfallimer, Absperrr-Poller fix, Absperrr-Poller herausnehmbar, Fundament, Schachdeckel Bestand, Schachdeckel neu, Einbauleuchte, Mastleuchte, Hydrant, Drainrohr mit Spülstützen.

Leitungen, bestehend / Leitungen, projektiert

Table listing existing and projected conduits: Leitungen, bestehend and Leitungen, projektiert.