


Legende:

- Gemeinde
- Kanton
- Bund
- Private

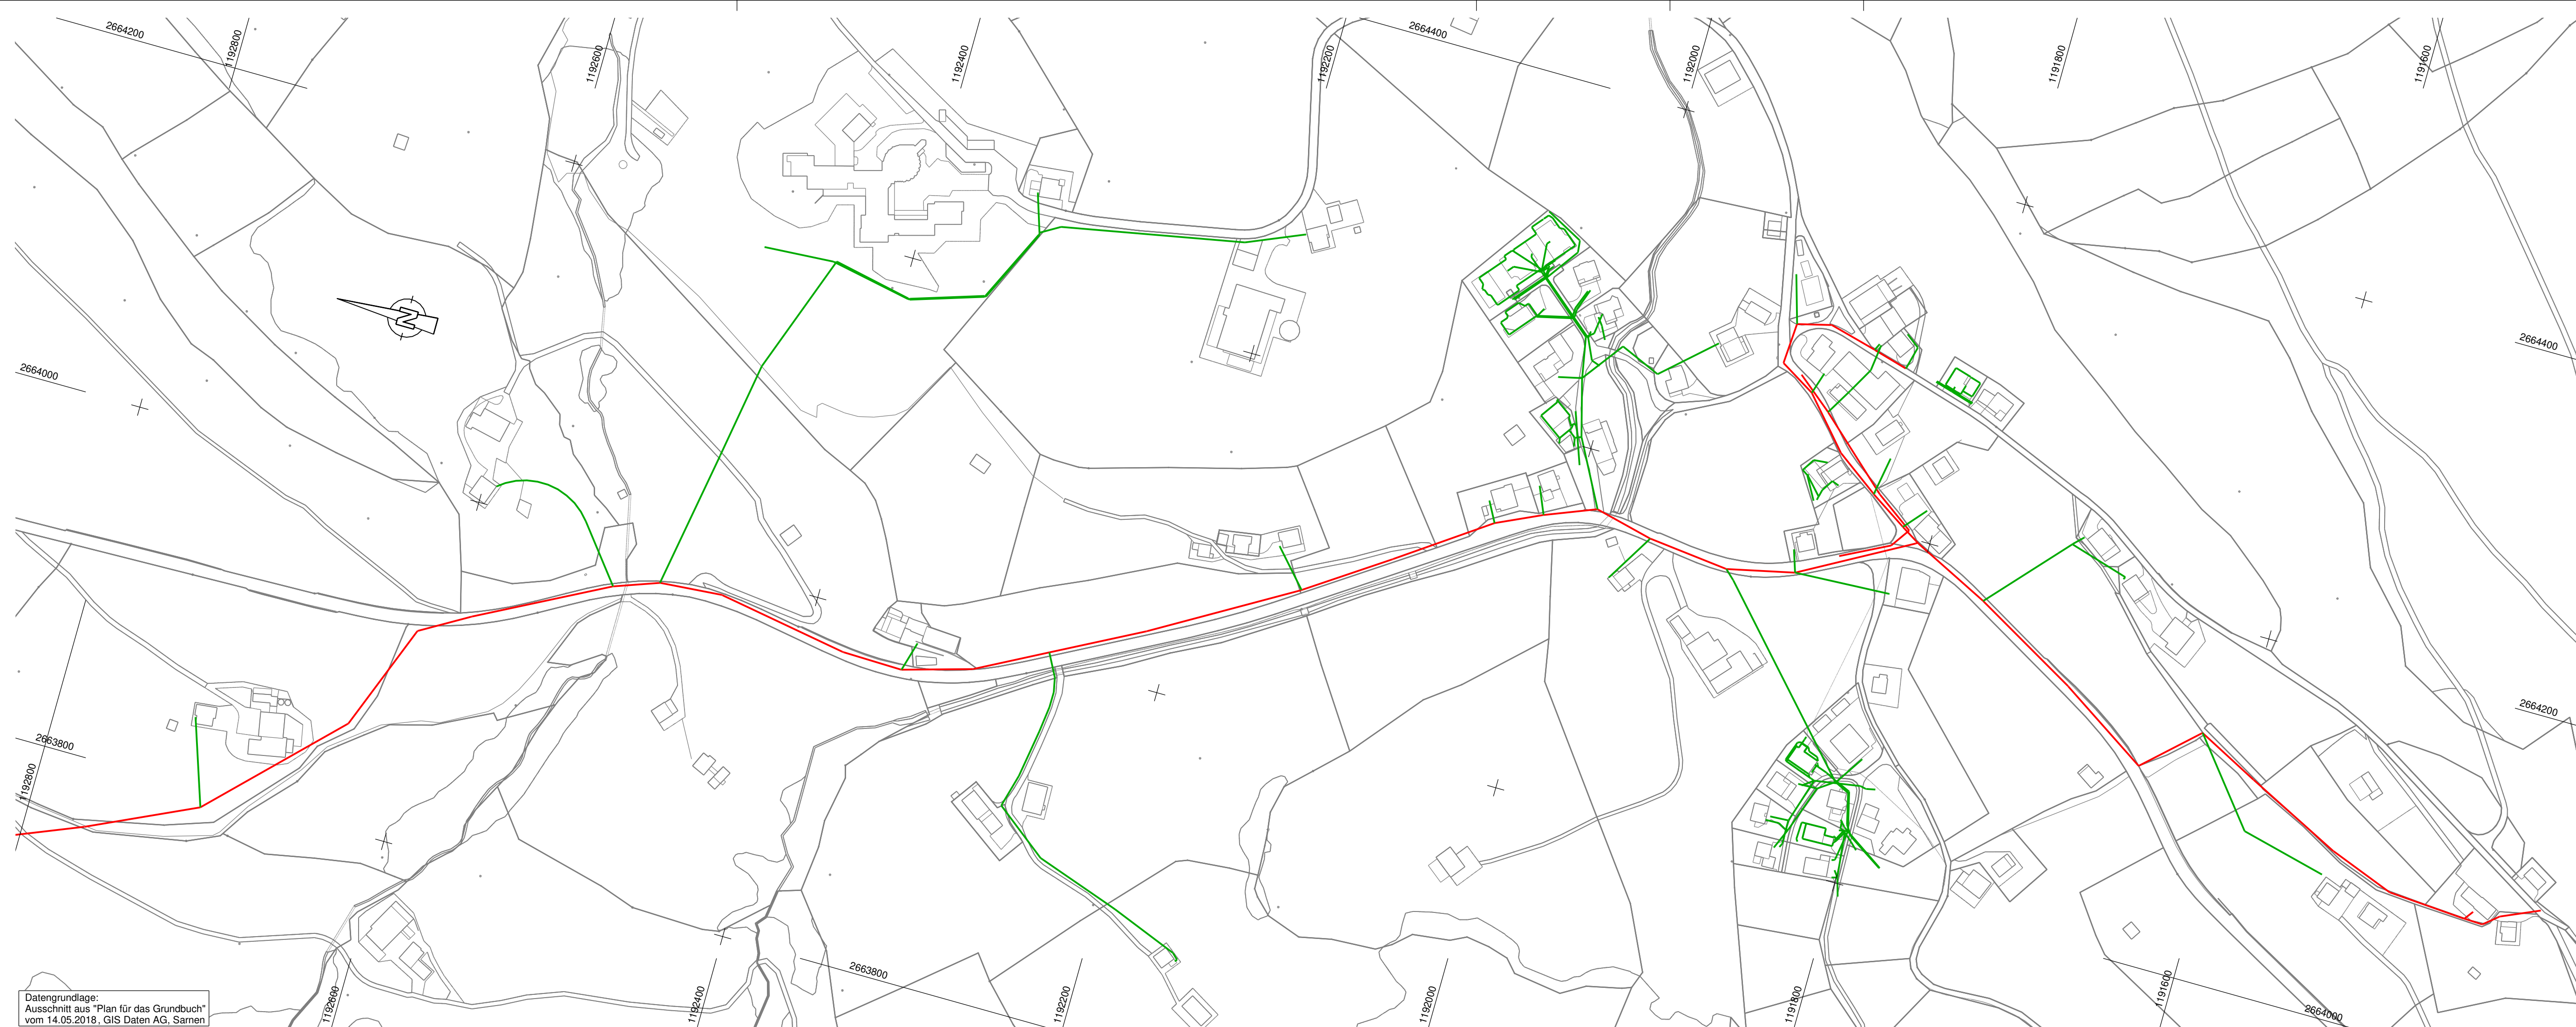

Einwohnergemeinde Kerns Kanton Obwalden

Kanalisationskataster Kerns

Situation 1:2000

Kerns St. Niklausen

Eigentumsplan

Projektverantwortlicher:	Simon Gassner		
Gezeichnet:	18. April 2019 / jk		
Kontrolliert:	18. April 2019 / sg		
Dateiname:	37518-305.sda		
Geändert:			
Kontrolliert:			
Geändert:			
Kontrolliert:			
Plannummer:	Format:	Massstab:	Erstausgabe:
37518-307	30/95	1:2000	18.04.2019

bpi ingenieure ag pi

Siedlungswasserbau
Trinkwasserversorgung
Entwässerungsplanung
Verkehrsanlagen
Lärmschutz
Beratungen

Güterstrasse 3
6060 Sarnen
Tel. 041 660 34 77
Fax 041 660 86 71
info@bping.ch
www.bping.ch

Datengrundlage:
Ausschnitt aus "Plan für das Grundbuch"
vom 14.05.2018, GIS Daten AG, Sarnen